



Dachneigung: 25°
Dacheindeckung: Ziegel

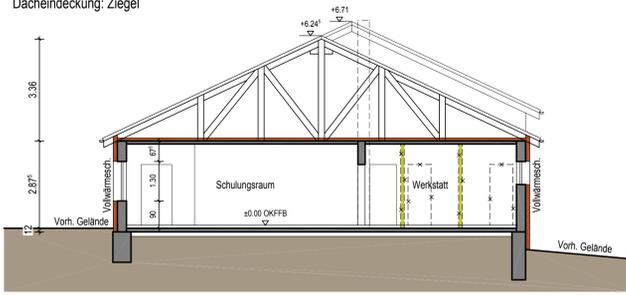


SCHNITT A-A

Dachneigung: 25°
Dacheindeckung: Ziegel

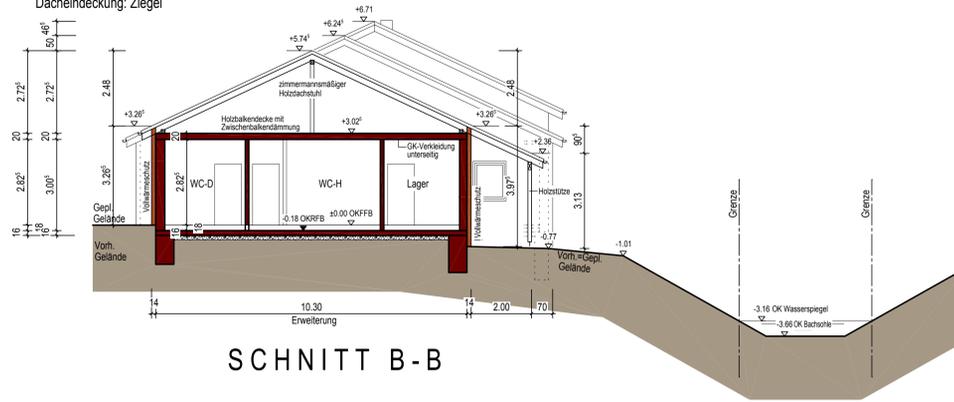

SCHNITT B-B

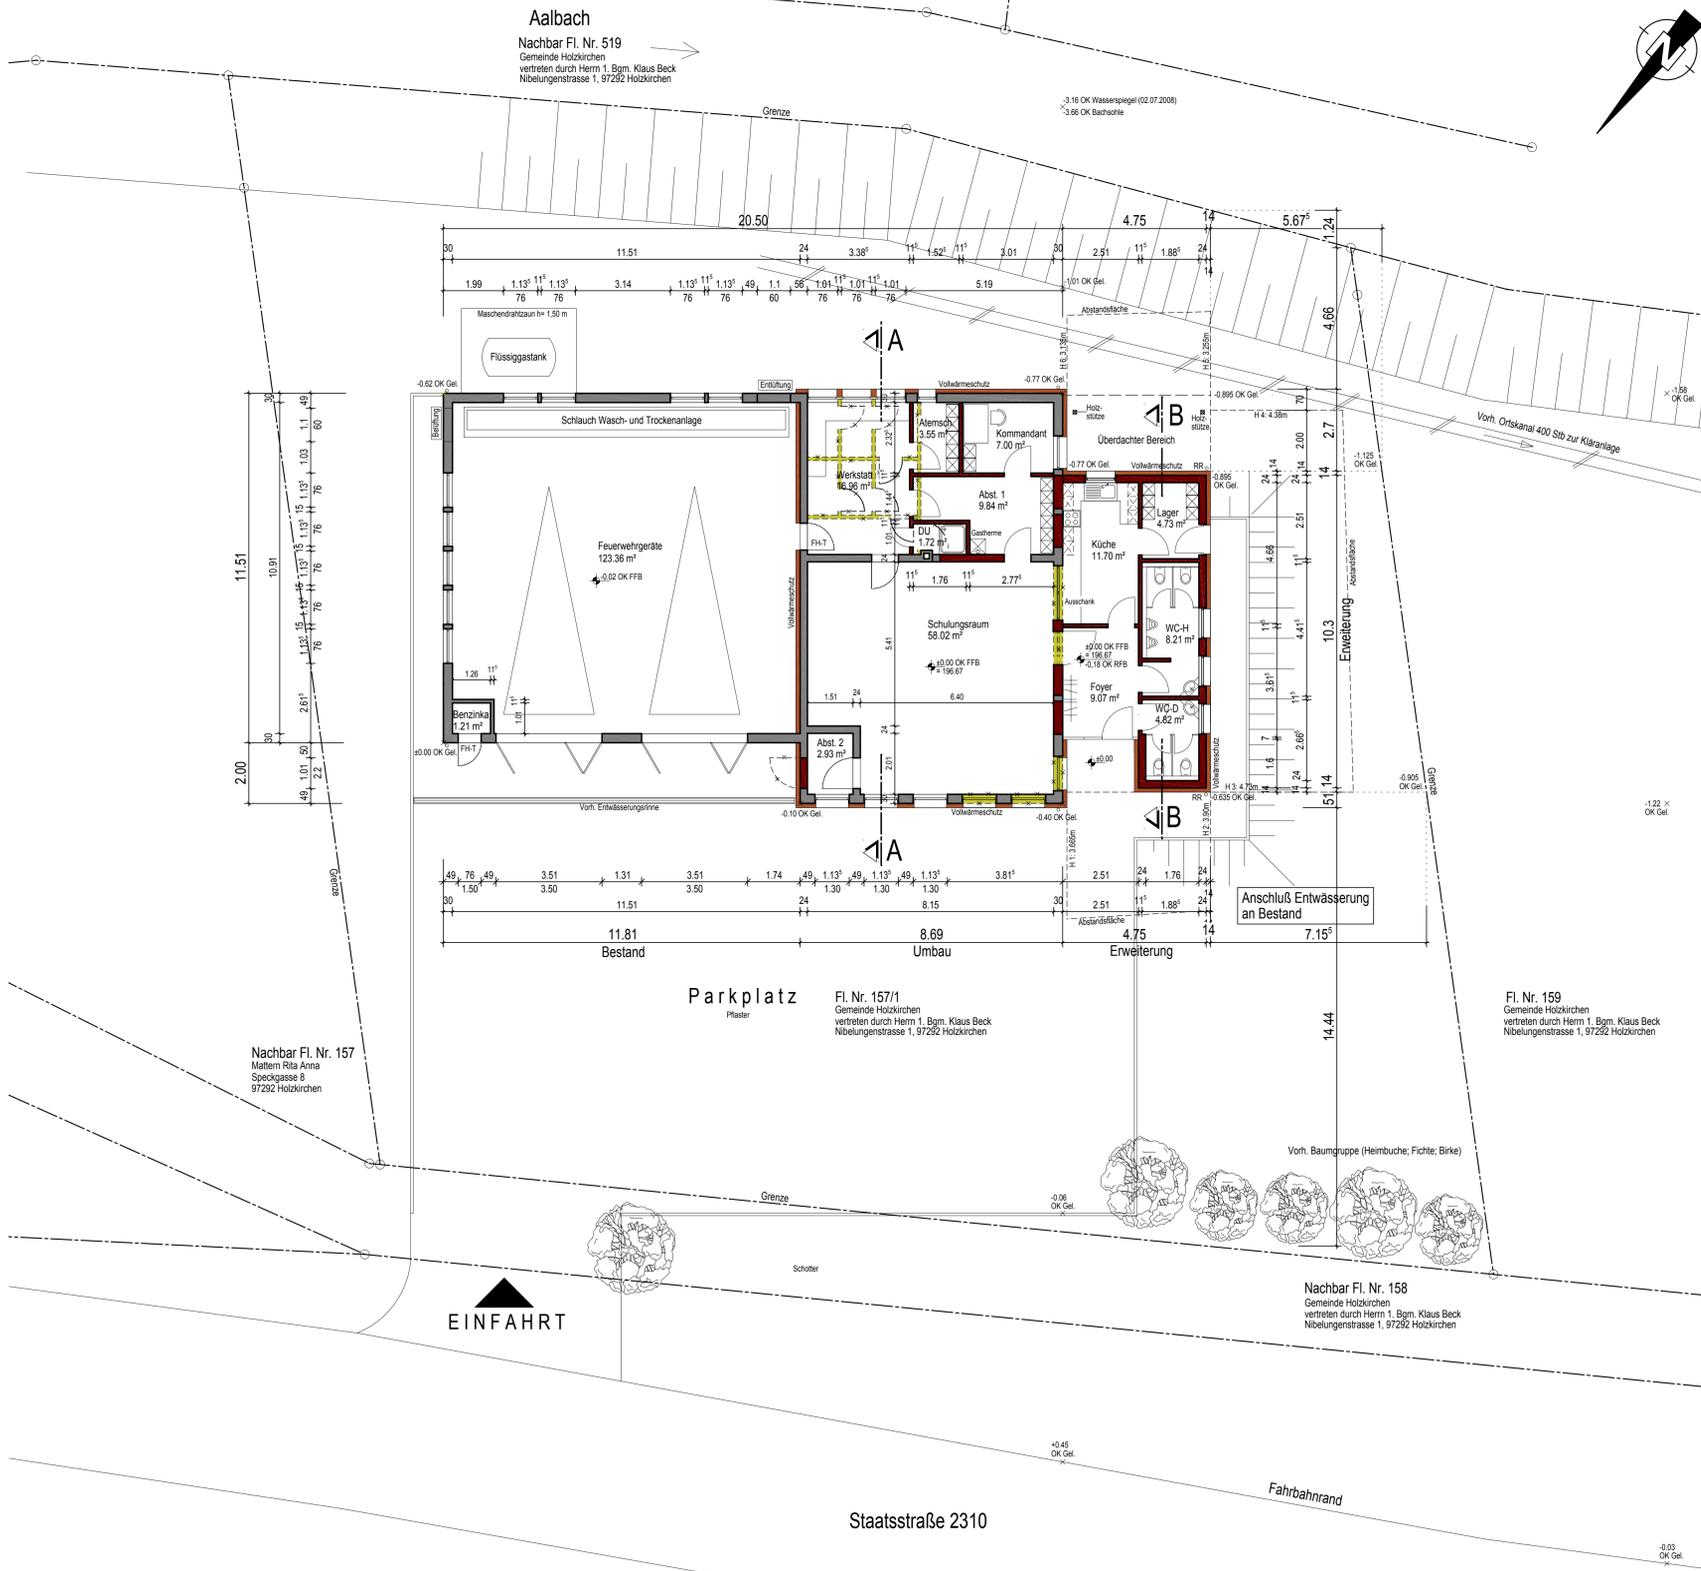

BAUVORLAGE

Bauvorhaben: Umbau und Erweiterung des bestehenden Feuerwehrhauses

Bauort: Nibelungenstraße in 97292 Holzkirchen
FL.NR. 157/1

Bauherr: Gemeinde Holzkirchen vertr. durch Herrn 1. Bgm. Klaus Beck Nibelungenstraße 1 97292 Holzkirchen	Grundstückseigentümer: Gemeinde Holzkirchen vertr. durch Herrn 1. Bgm. Klaus Beck Nibelungenstraße 1 97292 Holzkirchen
---	---

Nachbar: Zum Zeichen der Zustimmung, ART.71,BayBo

FL.NR. 157, Mattem Rita Anna Speckgasse 8, 97292 Holzkirchen	FL.NR. 158, Gemeinde Holzkirchen Nibelungenstr. 1, 97292 Holzkirchen
FL.NR. 159, Gemeinde Holzkirchen Nibelungenstr. 1, 97292 Holzkirchen	FL.NR. 519, Gemeinde Holzkirchen Nibelungenstr. 1, 97292 Holzkirchen

Das Vorhaben entspricht der Gebäudeklasse 1
gemäss Artikel 2, Abs. 3 BayBo 2008

Darstellung:
Grundriss, Schnitte

architekten
gruber + hettiger
Karlstadt/marktheidenfeld
langgasse 33 * 97753 karlstadt
fon: 09353/90 90 8-0 * fax: 09353/90 90 8-11
fahrgrasse 5 * 97828 marktheidenfeld
fon: 09391/91 82 8-0 * fax: 09391/91 82 8-11

Projektnr: 08-28	Datum: Dezember 2008	Plan-Nr.: 1.0
Gez.: Schmidt	Masstab: 1:100	